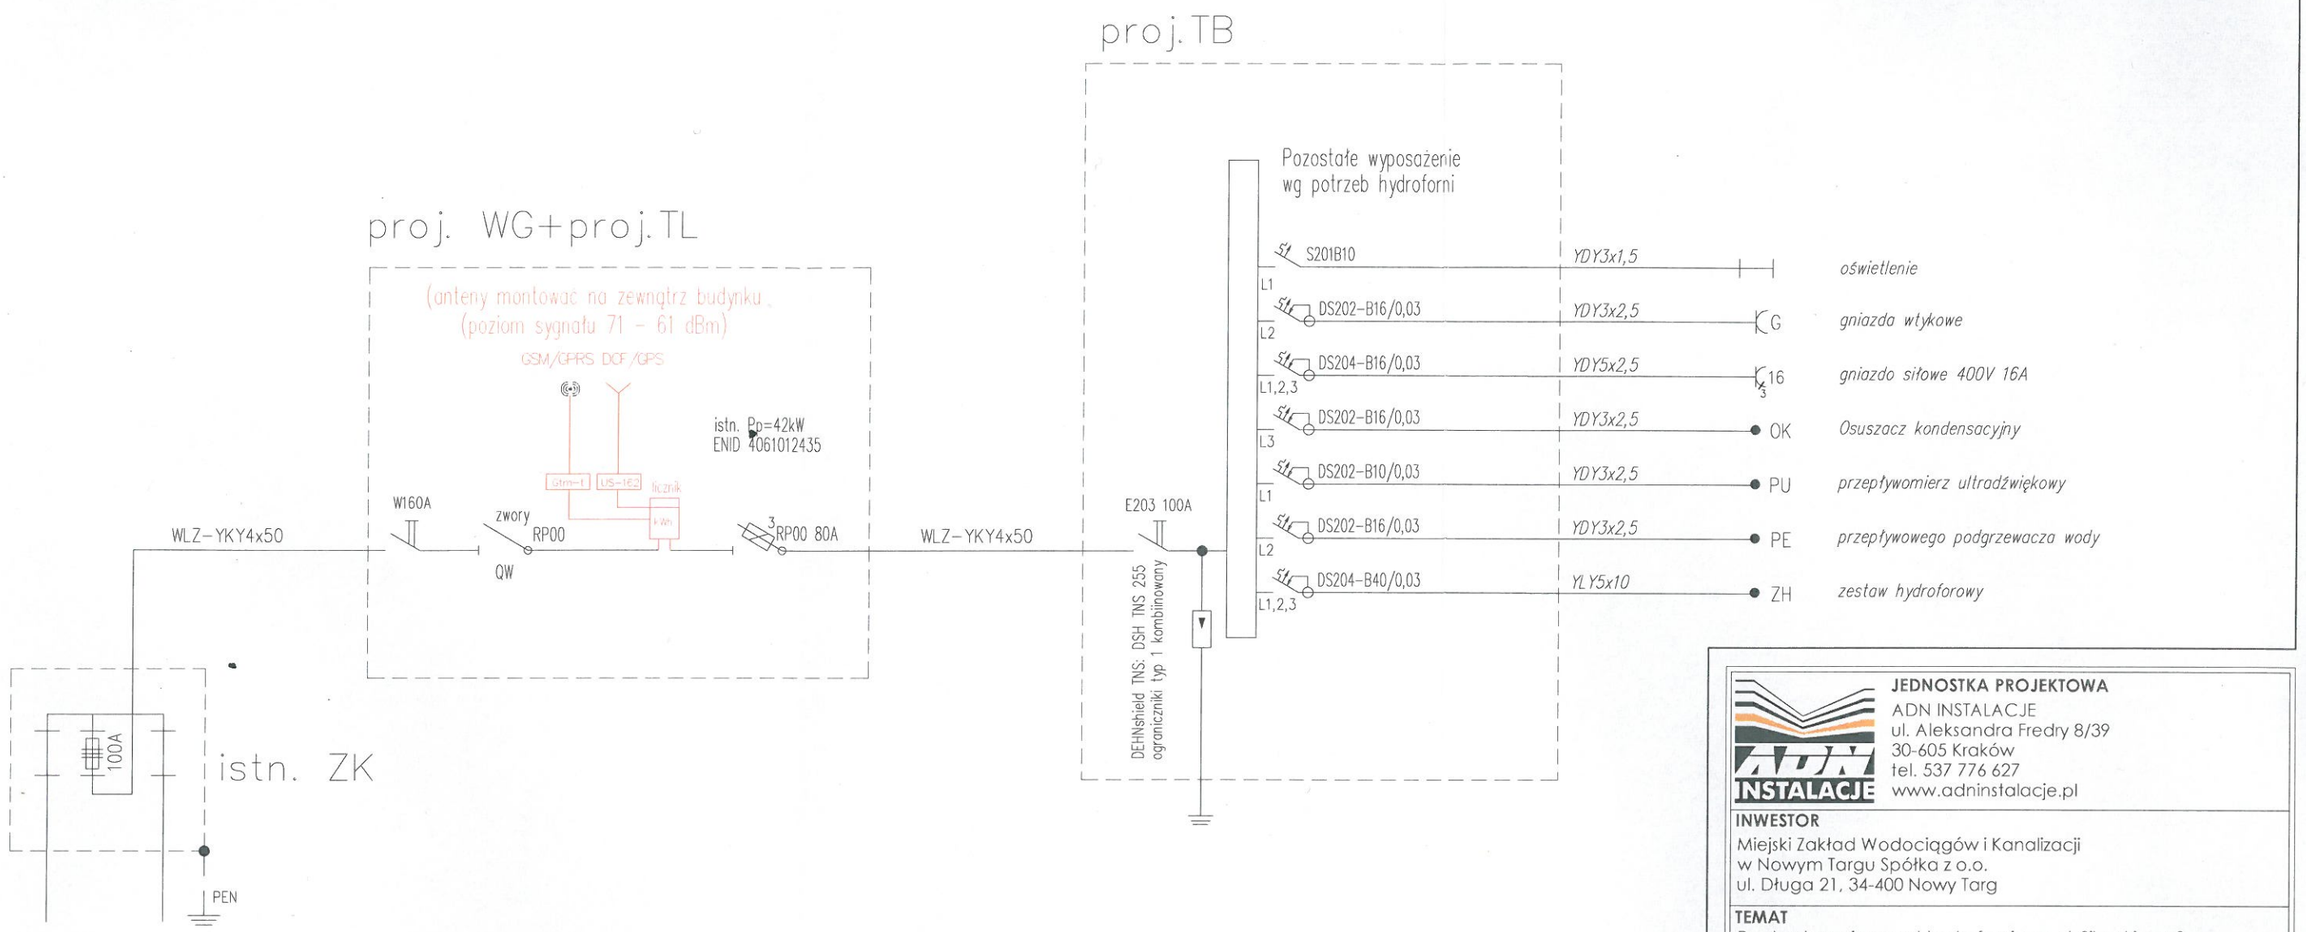

TB

TL204S

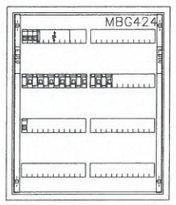

- Klasa izolacji
- IP 55
- In=630A
- Natynkowa
- Drzwi z zamkiem

Wymiary
- Szerokość 550mm
- Wysokość 650mm
- Głębokość 275mm

JEDNOSTKA PROJEKTOWA
ADN INSTALACJE
ul. Aleksandra Fredry 8/39
30-605 Kraków
tel. 537 776 627
www.adninstalacje.pl

INWESTOR
Miejski Zakład Wodociągów i Kanalizacji
w Nowym Targu Spółka z o.o.
ul. Długa 21, 34-400 Nowy Targ

TEMAT
Przebudowa i remont hydroforni przy ul. Sikorskiego 9
w Nowym Targu wraz z dostawą, montażem i
rozruchem zestawu hydroforowego.

ADRES INWESTYCJI
ul. Sikorskiego 9
34-400 Nowy Targ
dz. nr 14713/10

PROJEKTOWAŁ mgr inż. Rafał Góra upr. bud. w spec. elektrycznej nr upr. MAP/0315/POOW/13	**PODPIS**
OPRACOWAŁ mgr inż. Mateusz Figa	**PODPIS**
SPRAWDZIŁ mgr inż. Marcin Janocha upr. bud. w spec. elektrycznej nr upr. MAP/0050/PWOE/10	**PODPIS**
BRANŻA Elektryczna	**FAZA** Projekt budowlany

TYTUŁ RYSUNKU
Instalacje elektryczne - schemat elektryczny

NR RYSUNKU	SKALA	DATA
E-02	-	wrzesień 2017