

NR RYSUNKU	SKALA	DATA
S-0	1:100	WZESIE

TYTUŁ RYSUNKU  
Technologia - Rzut budynku hydroformi

BRANŻA  
Sanitarna

FAZA  
Projekt budowlany

SPRAWDZIŁA  
mgr inż. Agnieszka Rudka  
nr upr. MAF/0472/POOS/11  
upr. bud. w spec. sanitarniej

PODPIS

PROJEKTOWAŁ  
mgr inż. Damian Niziołek  
nr upr. MAF/0311/PWBS/16  
upr. bud. w spec. sanitarniej

PODPIS

ADRES INWESTYCJI  
Hydroformia przy ul. Sikorskiego 9  
ul. Sikorskiego 9, 34-400 Nowy Targ  
dz. nr 14713/10, obręb 0001, Nowy Targ

TEMAT  
Przebudowa i remont hydroformi  
przy ul. Sikorskiego 9 w Nowym Targu


INWESTOR  
Miejski Zakład Wodociągów i Kanalizacji  
w Nowym Targu Sp. z o.o. z siedzibą w Nowym Targu,  
ul. Długa 21, 34-400 Nowy Targ

JEDNOSTKA PROJEKTOWA

ADN INSTALACJE  
ul. Aleksandra Fredy 8/39  
30-605 Kraków  
tel. 537 776 627  
www.adninstalacje.pl

INWESTOR

- LEGENDA:
- Zestaw hydroformy typ VDH 4.26/2-2, Fluid Control Sp. z o.o.
  - Kompensator gumowy typ EPDM, L=130mm, Dn150, Fomex
  - Zasuwko kointerowa odcinająca; L=210mm, Dn150; Hawle
  - Połączenie kointerowe do rur PVC; Dn150; Hawle
  - Naczynie wzbiorcze przeponowe typ Reflex DET100/PN10; Reflex
  - Zwężka dwukointerowa Dn150/Dn80, L=200mm; Hawle
  - Króciec dwukointerowy Dn80, L=400mm; Hawle
  - Przepływomierz ultradźwiękowy typ MAGFL0, Dn80 z przetw. typ MAG5000;
  - Króciec dwukointerowy Dn80, L=300mm; Hawle
  - Filtr siatkowy kointerowy typ FY69P, Honeywell
  - Króciec dwukointerowy Dn150, L=200mm; Hawle
  - Trojnik kointerowy Dn150/Dn150, L=440mm; Hawle
  - Luk kointerowy Dn150, 45°; Hawle
  - Połączenie kointerowe do rur stalowych; Dn150; Hawle
  - Przejście szczelne; łączuch uszcz. typ LU-3; ogniw 14 szt.; INTEGRA GU

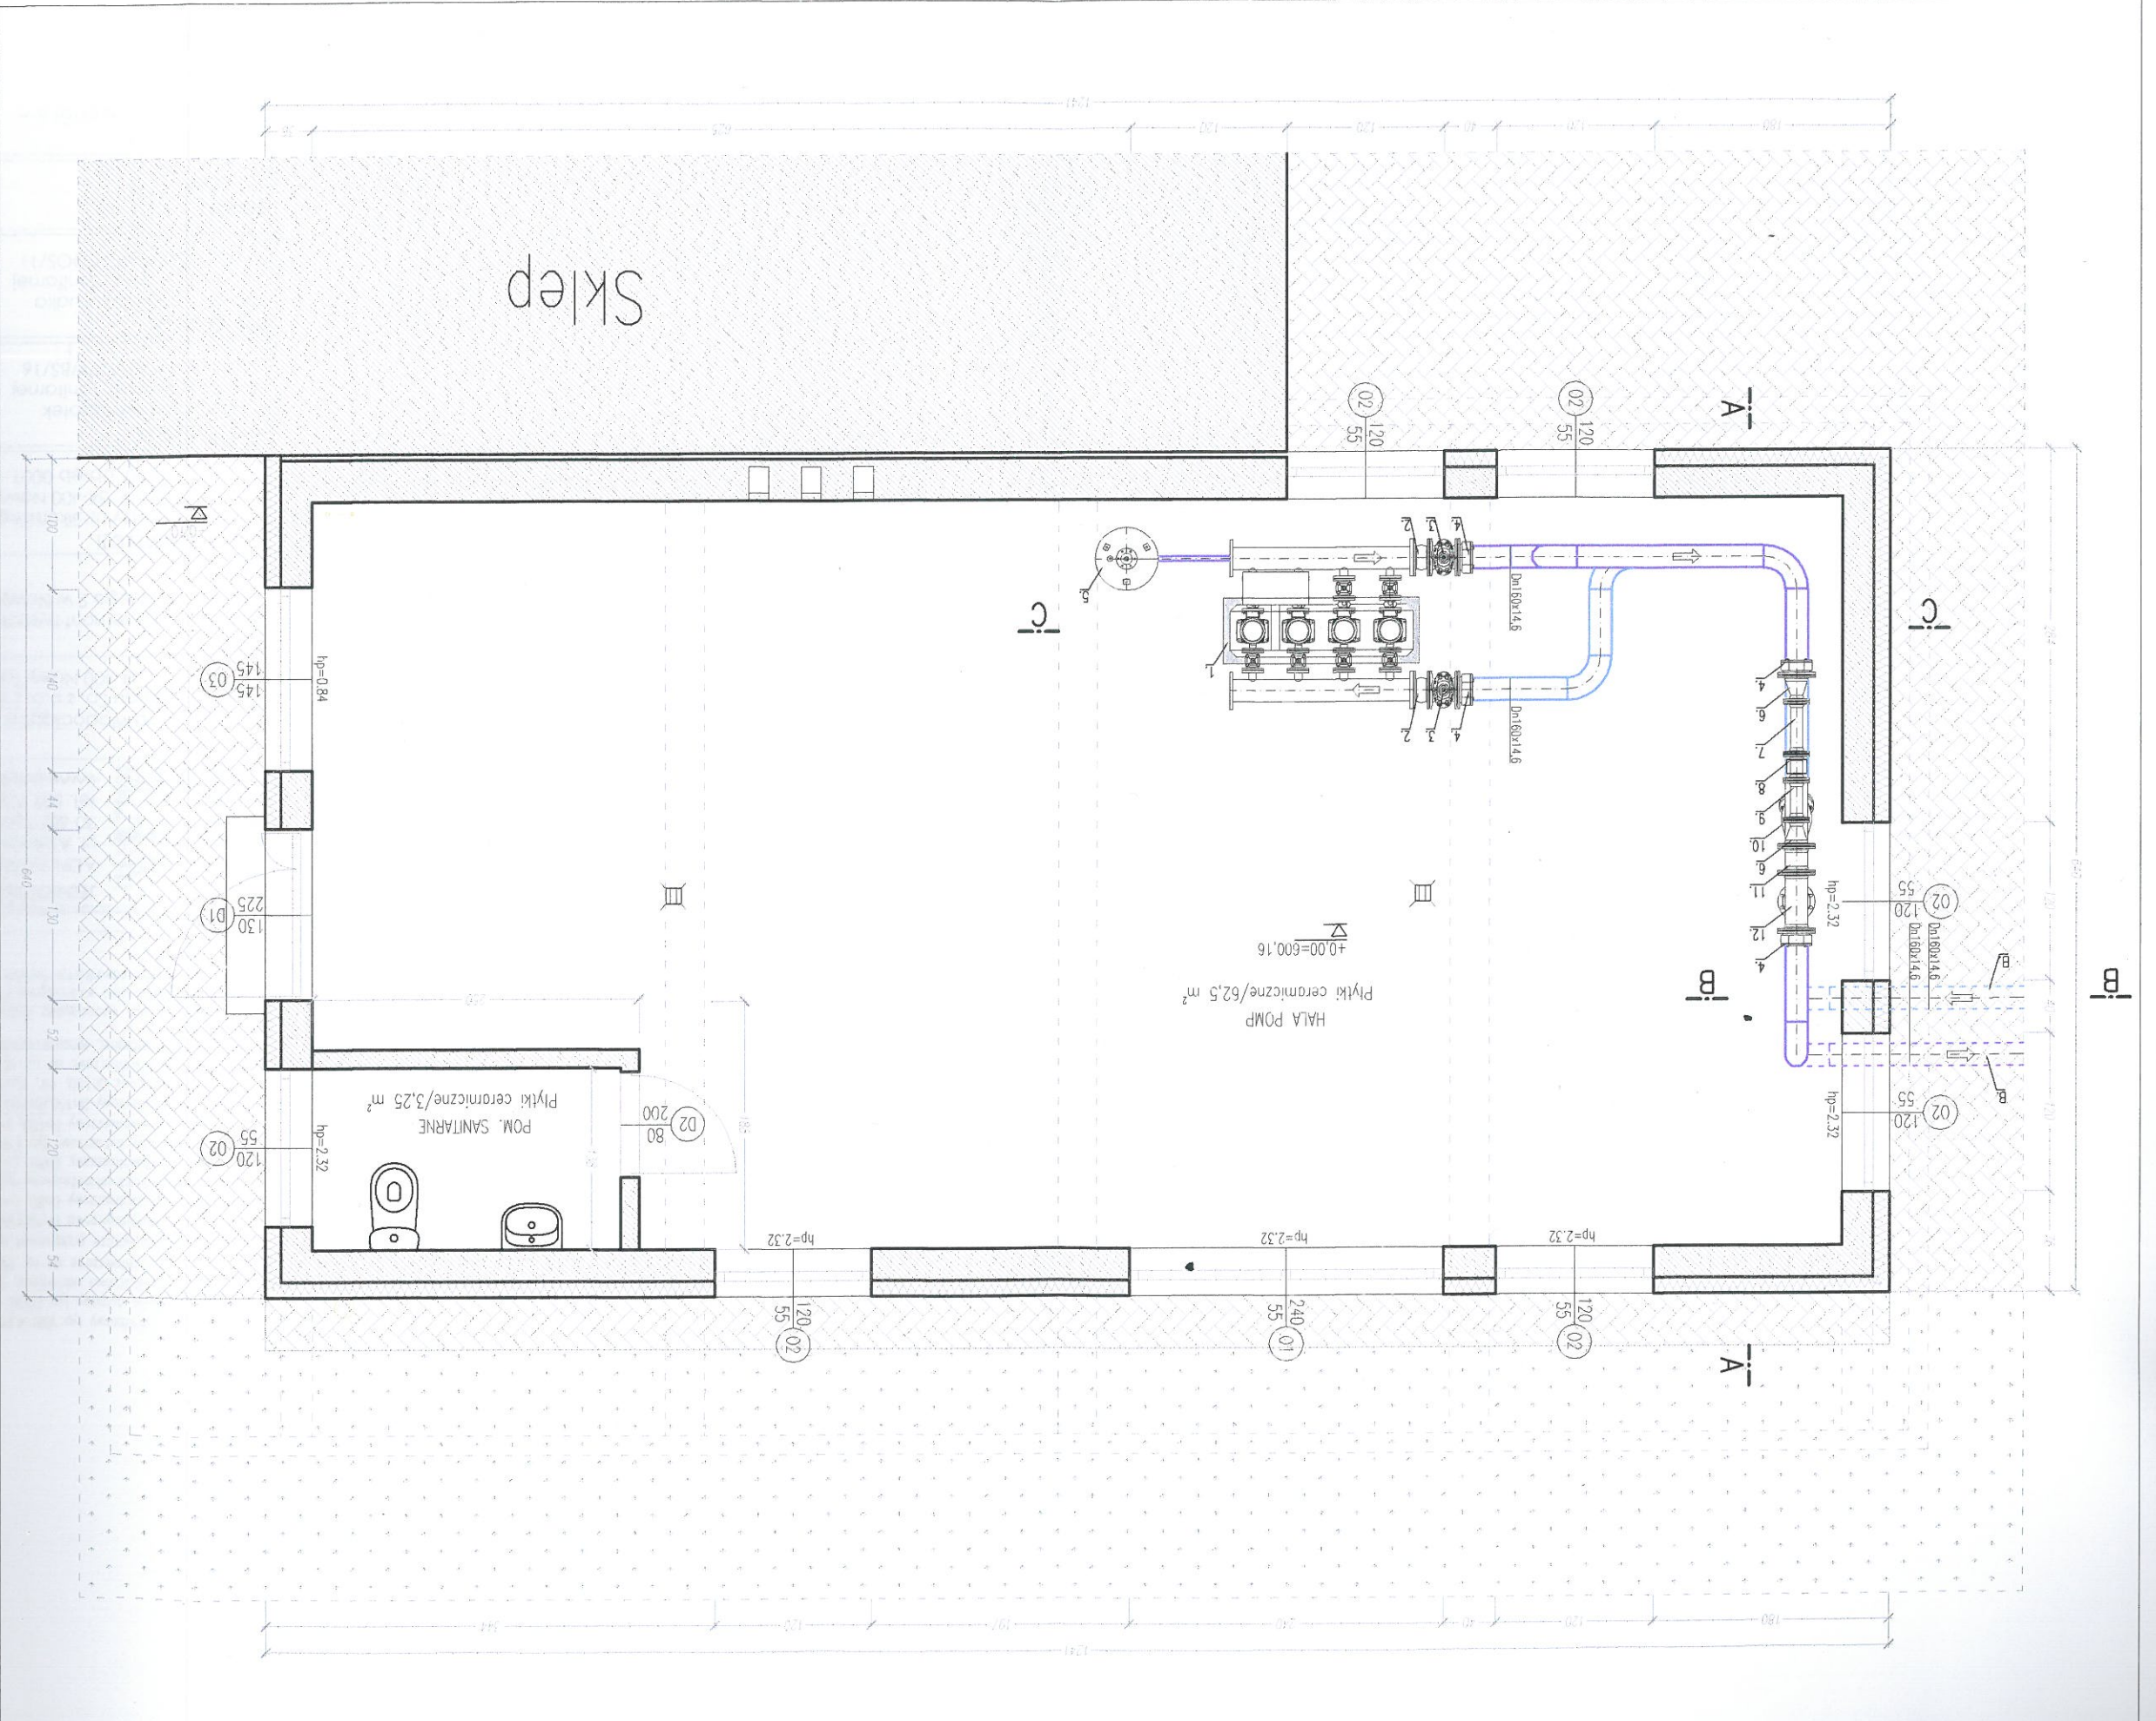

ADN INSTALACJE  
ul. Aleksandra Fredy 8/39  
30-605 Kraków  
tel. 537 776 627  
www.adninstalacje.pl