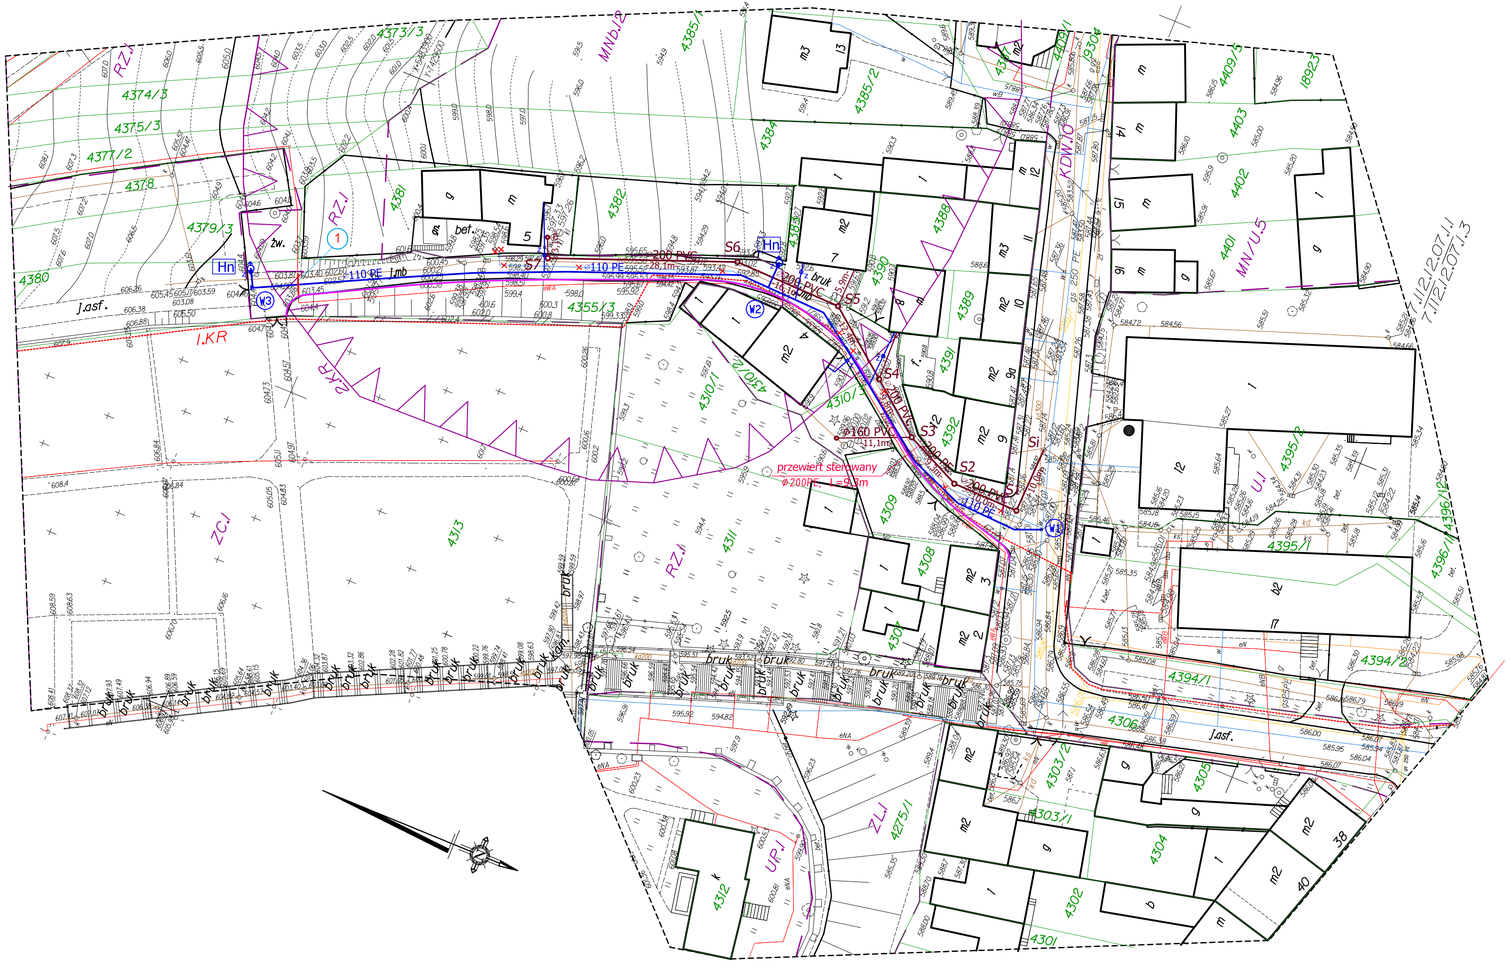

MAPA DO CELÓW PROJEKTOWYCH
projekt kanalizacji ks + w

Powiat: nowotarski
Jednostka ewid. Nowy Targ
Obręb: Nowy Targ 0001
ul. Zacisze
Dz. ew. 4355/3, 4306 i inne
GK.6640.2065.2015

SKALA 1:500
KM: 7JI2.2.07.JJ
7JI2.2.07.1.3

GEODETA UPRAWNIONY
mgr inż. Mateusz Urban
34-471 Ludźmierz, ul. Krótka 6
tel.kom. 0-501 753 035
UKNr 5997
zlec.nr 165/15 dn. 11.08.2017 r.

GEODEZJA S.C.
USŁUGI GEODEZYJNO - KARTOGRAFICZNE
ul. Krótka 6, 34-471 Ludźmierz

UKŁAD WSP. PŁASKICH PROSTOKĄTNYCH: PL-2000, strefa
UKŁAD WYSOKOŚCIOWY: PL-KRON86-NH
Granice działek wkreślono na podstawie mapy numerycznej.

Mapa nie może służyć do celów rozgraniczeniowych.
Nie wykucza się istnienia urządzeń podziemnych które z powodu nie zgłoszenia ich do inwentaryzacji nie zostały przedstawione na niniejszej mapie.
Inwestycja ma charakter liniowy.
Nie przejmowano granic protokolarnie.

---- linie rozgraniczające wg. MPZP "Nowy Targ 24"

Mapa aktualna na dzień 14.07.2017

Legenda:

strefa ochrony archeologicznej 2KR

strefa ochrony konserwatorskiej dawnych przedmieść 1KR

Poświadcza się, że niniejszy dokument został opracowany w wyniku prac geodezyjno-kartograficznych, których rezultaty zawarte w operacie technicznym wpisany do ewidencji materiałów i zasobu geodezyjnego i kartograficznego Starostwo Powiatowe w Nowym Targu ul. Bolesława Wstydliwego 14 34-400 Nowy Targ
P.1211.2017, 38 02
Identyfikator ewidencyjny materiału zasobu nadany operatu technicznego
30.08.2017
Data wpisania operatu technicznego do ewidencji materiałów zasobu
Z up. STAROSTY
Imię, nazwisko, stanowisko i podpis osoby upoważnionej
STAROSTY GEODETA
WYDZIAŁ GEODEZJI, KARTOGRAFII I KATASTRU

Legenda:

- projektowana kanalizacja sanitarna Ø200 PVC
- przebudowa sieci wodociągowej Ø110 PE
- przyłącza kanalizacji sanitarnej Ø160 PVC
- przyłącza wodociągowe Ø40PE
- projektowany hydrant nadziemny
- rura ochronna typu Arot na kablach energetycznych L=3 m

NADZORY BUDOWLANE, KOSZTORYSOWANIE, PROJEKTY
mgr inż. JANINA URBAN ul. Krótka 6, 34 - 471 Ludźmierz

Projekt:	Budowa Kanalizacji sanitarnej wraz z przebudową sieci wodociągowej ul. Zacisze w Nowym Targu			
Adres:	ul. Zacisze, m. Nowy Targ			Faza: PB+PW
Temat rysunku:	Projekt zagospodarowania terenu			Nr rys. 2
	Imię i Nazwisko	Nr uprawnień	Podpis	
Projektował:	mgr inż. Janina URBAN	MAP/0167/PWOS/08		Skala: 1:500
Opracował:	mgr inż. Wojciech LEŚNICKI			
LUDŹMIERZ, listopad 2017				