



# Remont wodociągu ul. Sokoła w Nowym Targu

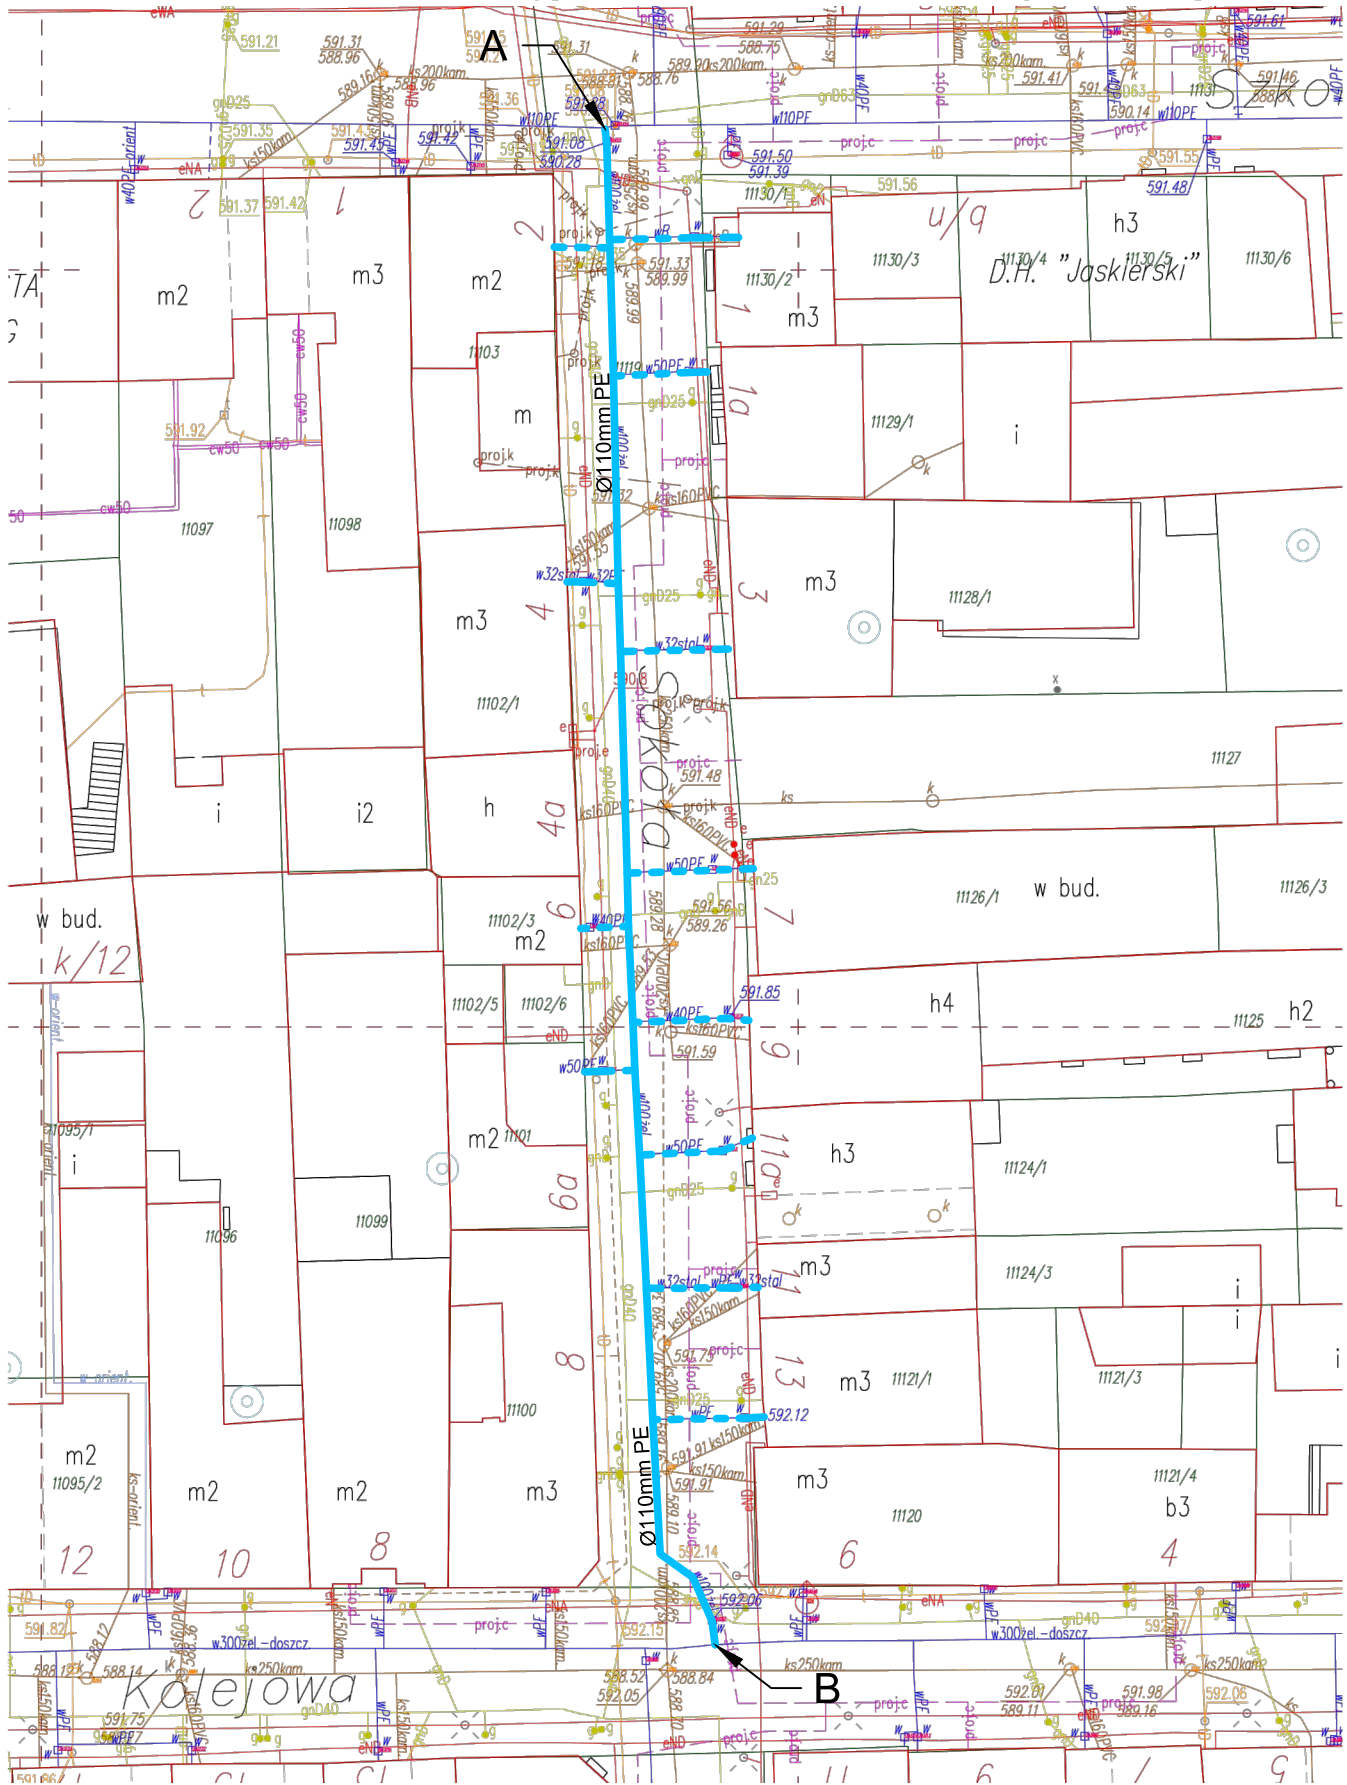


Legenda:

- Wodociąg Ø110mm PE

- ..... Przyłącza wodociągowe PE

- A  Włączenie do wodociągu ul. Szkolna

- B  Włączenie do wodociągu ul. Kolejowa

Skala: 1:500