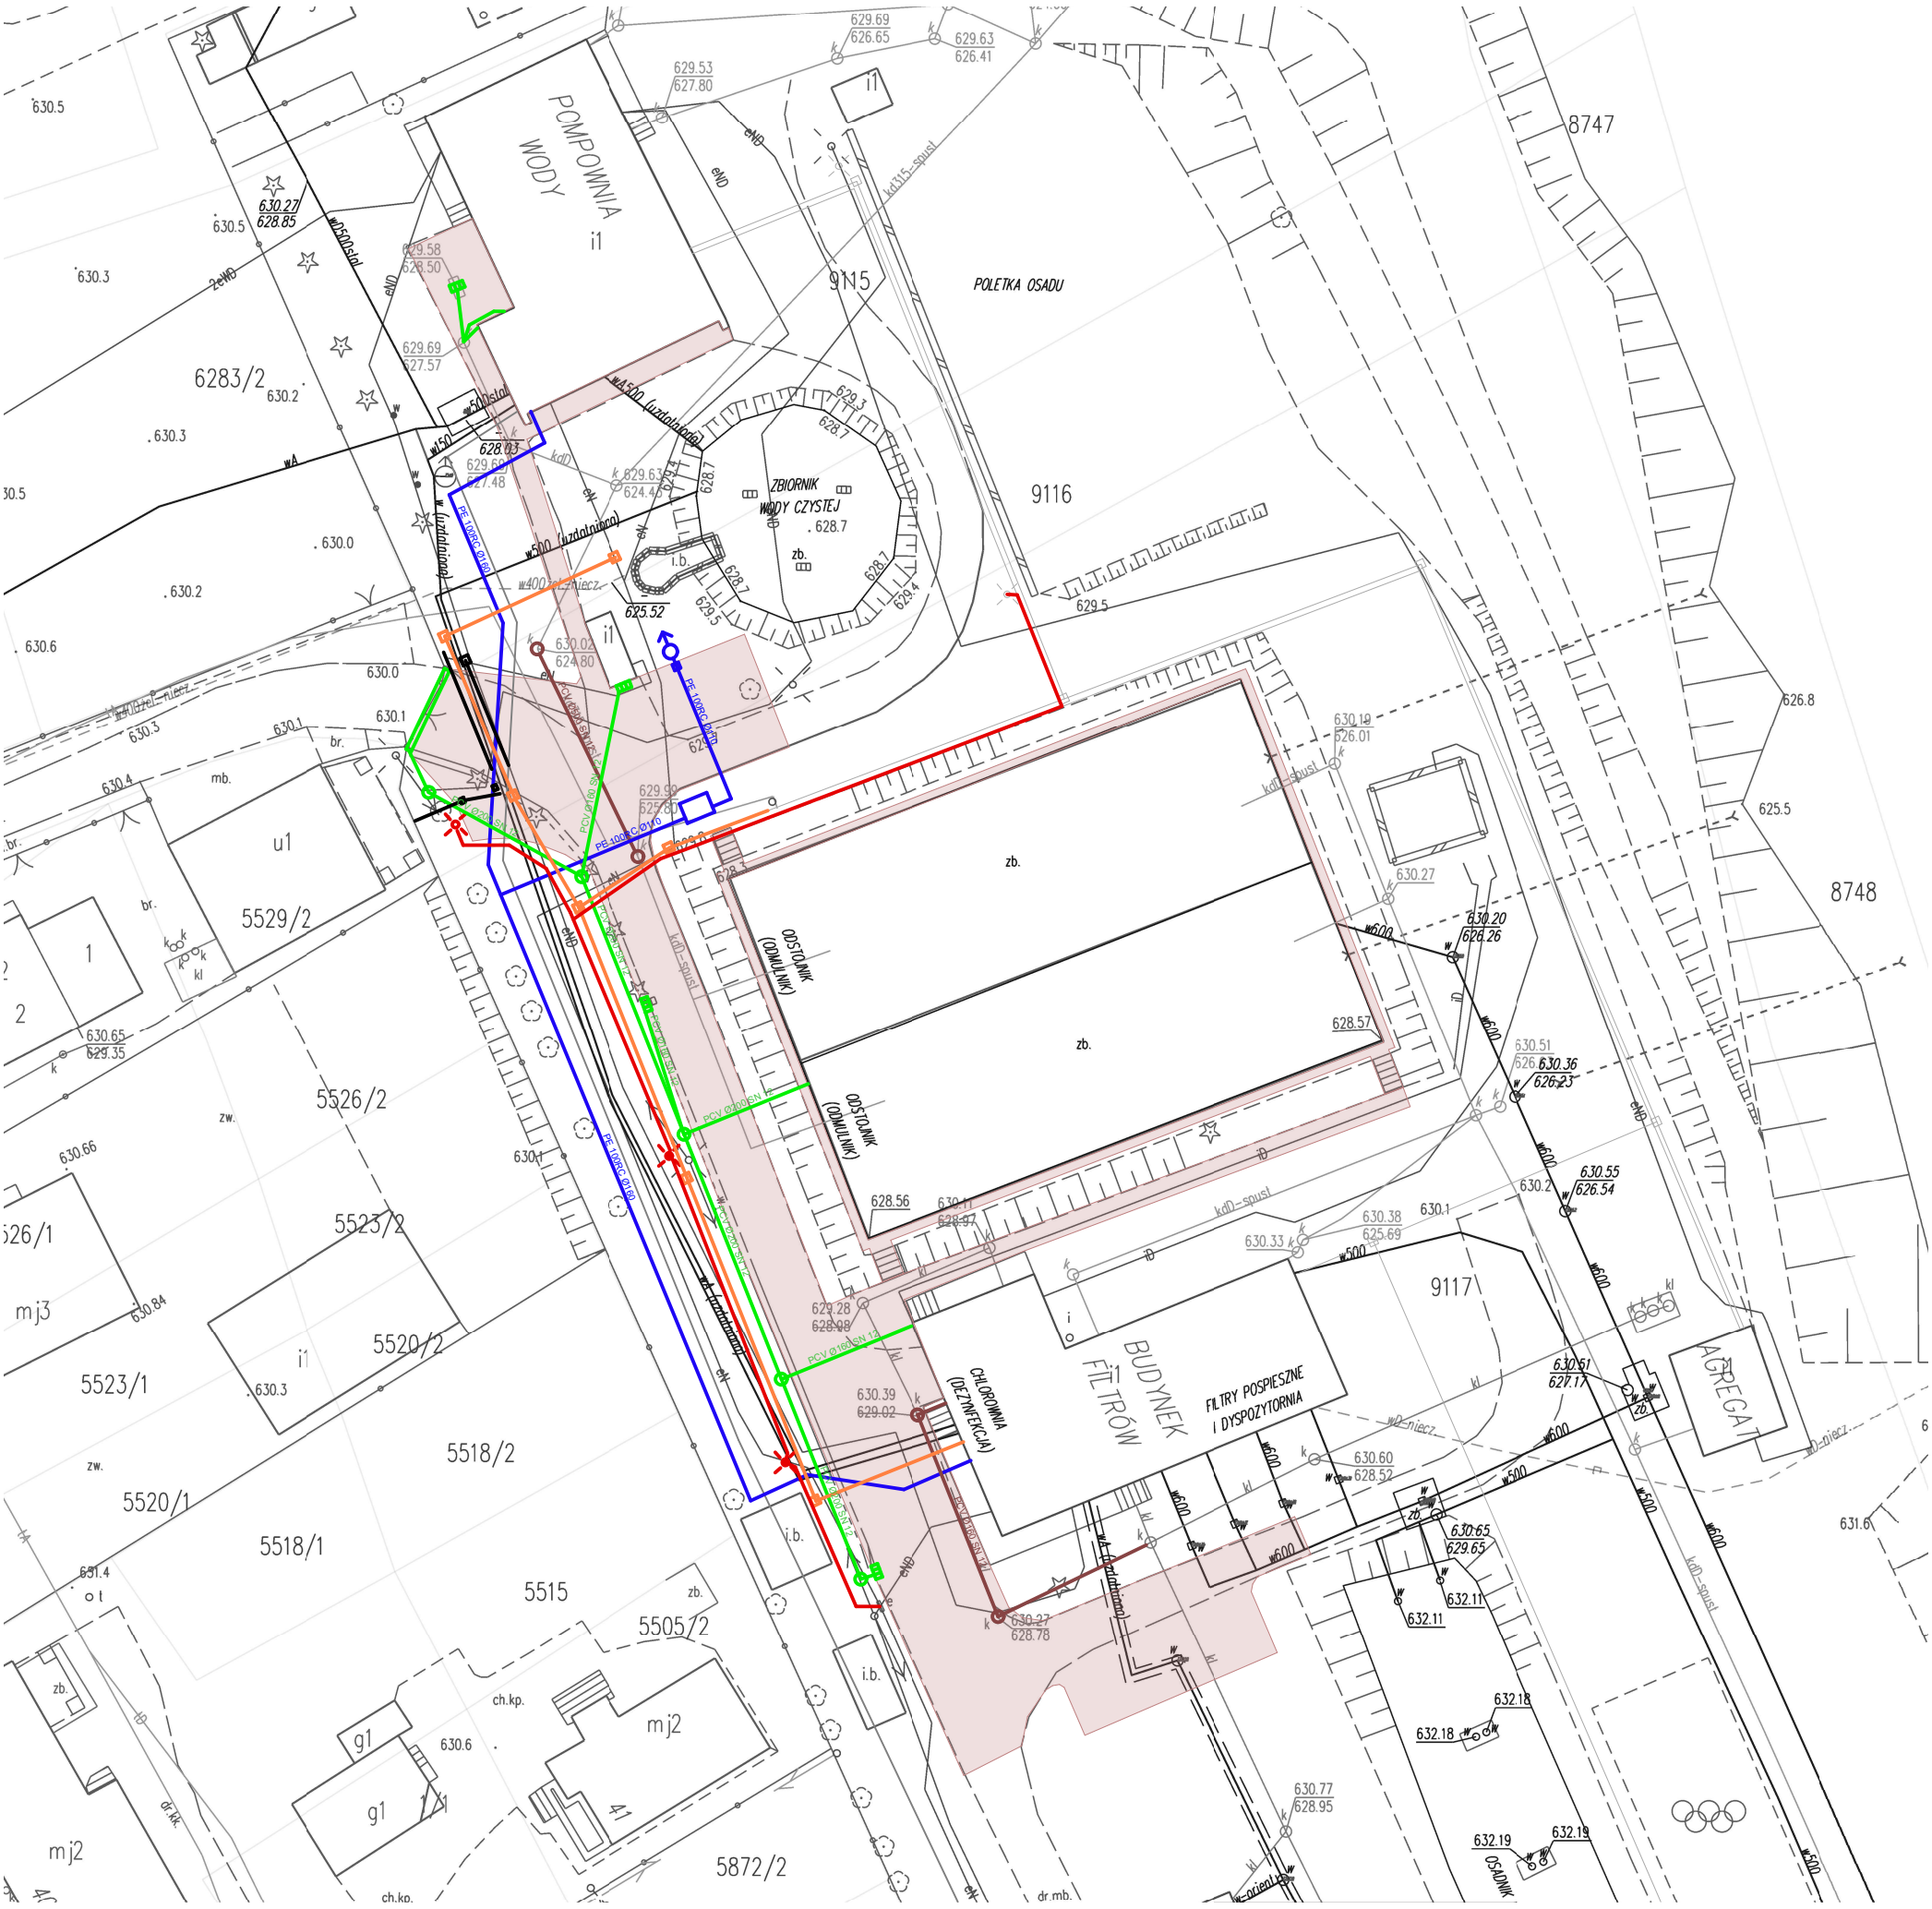
POMPOWNIA WODY
ZBIORNIK WODY CZYSTEJ
POLETKA OSADU
ODSTOJNIK (ODMULNIK)
CHLOROWNIA (DEZYNFEKCJA)
BUDYNEK FILTRÓW
FILTRY POSPIESZNE I DYSPOZYTORNIA
AGREGAT
OSADNIK
9115
9116
9117
8747
8748
6283/2
5529/2
5526/2
5523/2
5520/2
5523/1
5518/2
5520/1
5518/1
5515
5505/2
5872/2