

dz. ewid. nr
16395/3

dz. ewid. nr 16394/3

dz. ewid. nr 16393/2


dz. ewid. nr 16391/2

dz. ewid. nr 16294/4

dz. ewid. nr 16385/2

dz. ewid. nr 16387/2

dz. ewid. nr 16388/2

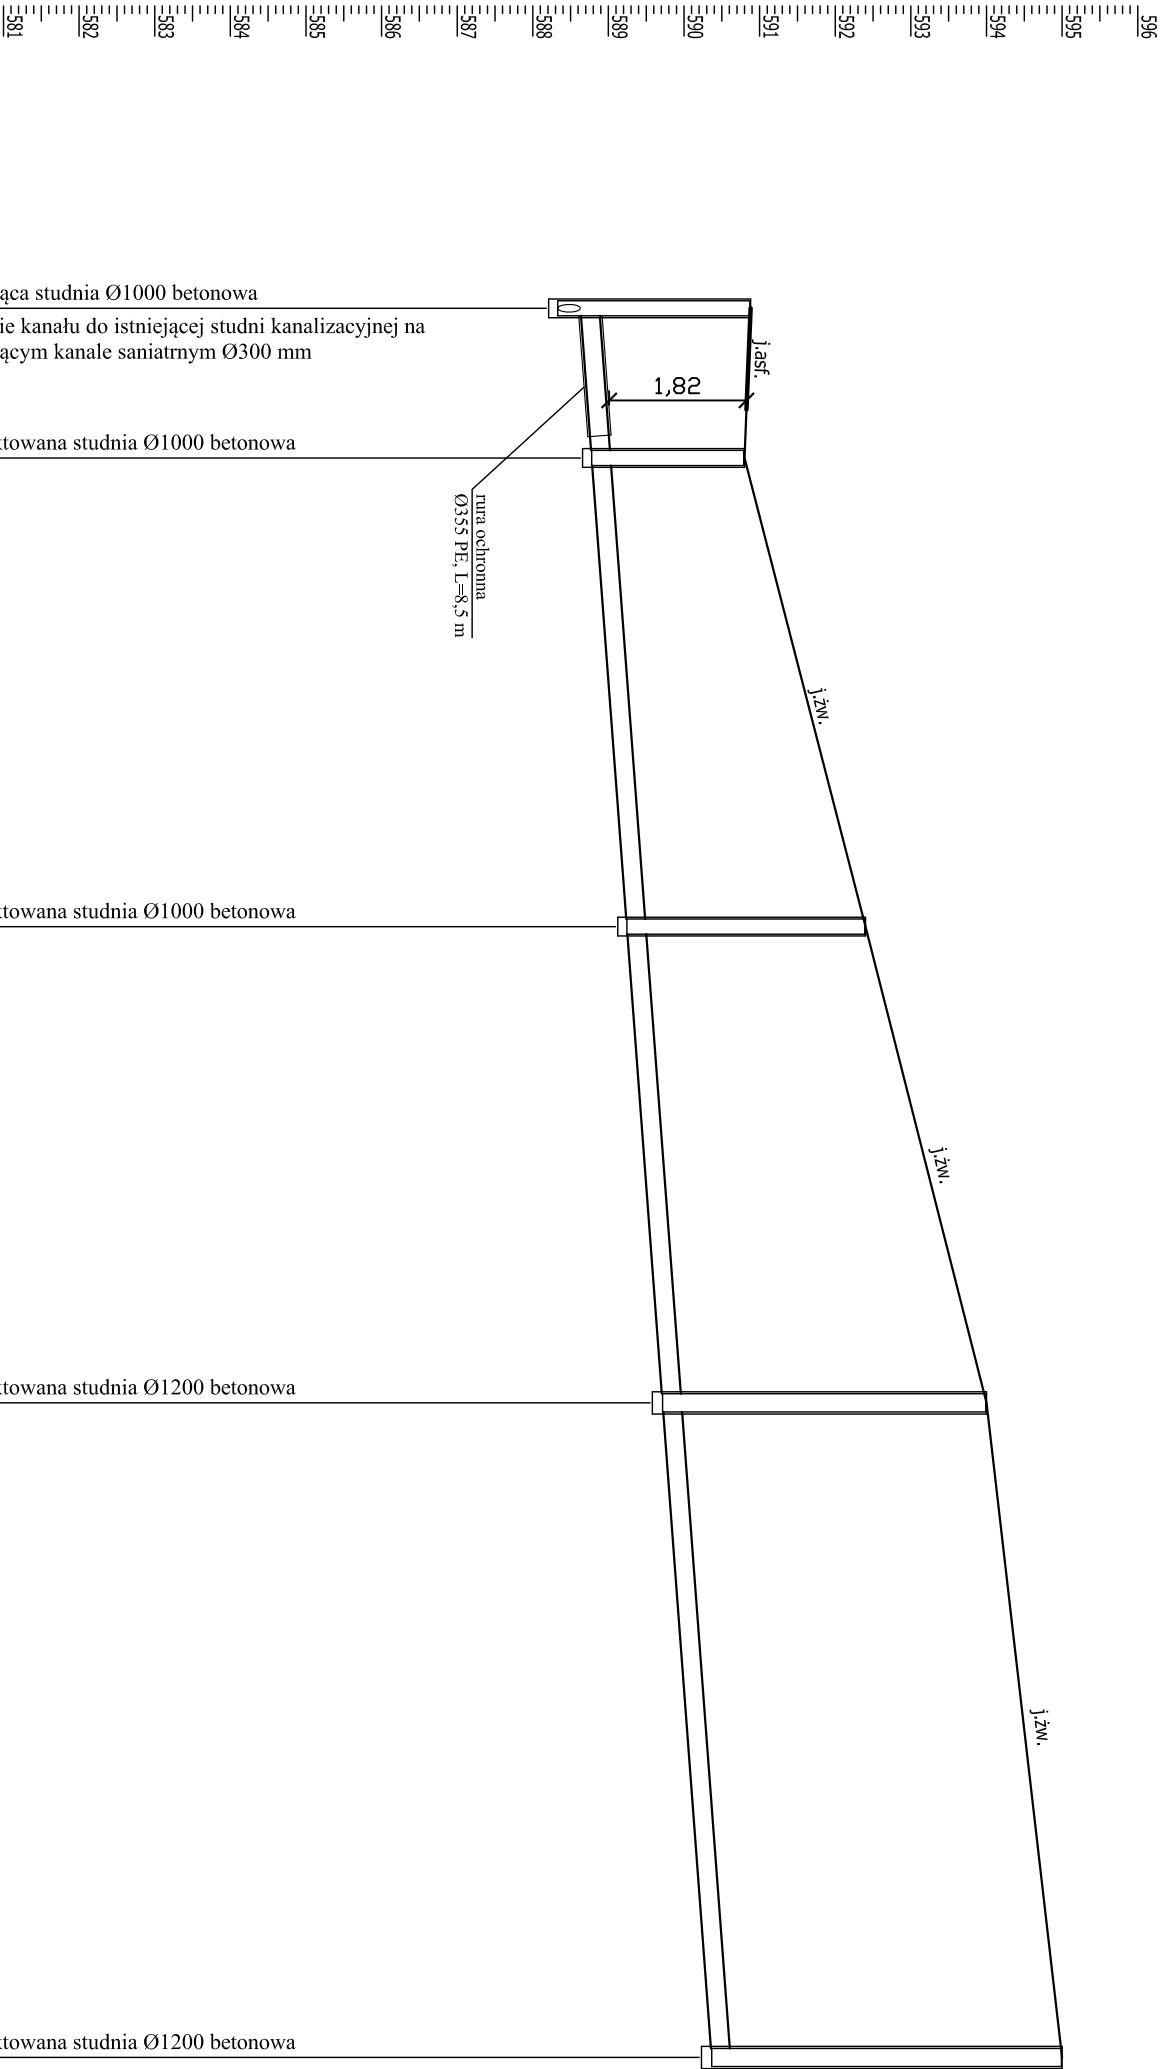

Węzeł	SI	SI1	S2	S3	S4
Rzędna terenu [m n.p.m.]	590.88	590.80	592.40	594.00	595.00
Rzędna dna rury [m n.p.m.]	588.33 588.63	588.78	589.24	589.72	590.37
Zagiębień dna [m]	2.55 2.25	2.02	3.16	4.28	4.63
Materiał, Średnica/Spadek [%]	PVC250 SM12				1.5
Długość [m]	9.9		31.0	31.5	43.3
Odległość [m]	0.0	9.9	40.9	72.4	115.7
Kąt załamania [°]	19.0°				13.0°

Hektometr

0.00

5m

Skala Y: 1:100

Skala X: 1:500

+0.16

NADZORY BUDOWLANE, KOSZTORYSOWANIE, PROJEKTY				
mgr inż. JANINA URBAN ul. Krótka 6, 34 - 471 Ludźmierz				
Projekt:	Budowa sieci kanalizacji sanitarnej przy Al. 1000-lecia Nowym Targu			
Adres:	m. Nowy Targ, al. 1000-lecia			Faza: PT
Temat rysunku:	Profil podłużny kanalizacji sanitarnej			Nr rys. 2
	Imię i Nazwisko	Nr uprawnień		Podpis
Projektowci:	mgr inż. Janina URBAN	MAP/0167/PWOS/08		Skala: 1:100/500
Opracowali:	mgr inż. Wojciech LEŚNICKI			
LUDŹMIERZ, lipiec 2026				

Oznaczenia rur ochronnych:
① - Rura ochronna typu Arot na kablach elektrycznych

Oznaczenia: