


WYKOP WĄSKOPRZESTRZENNY

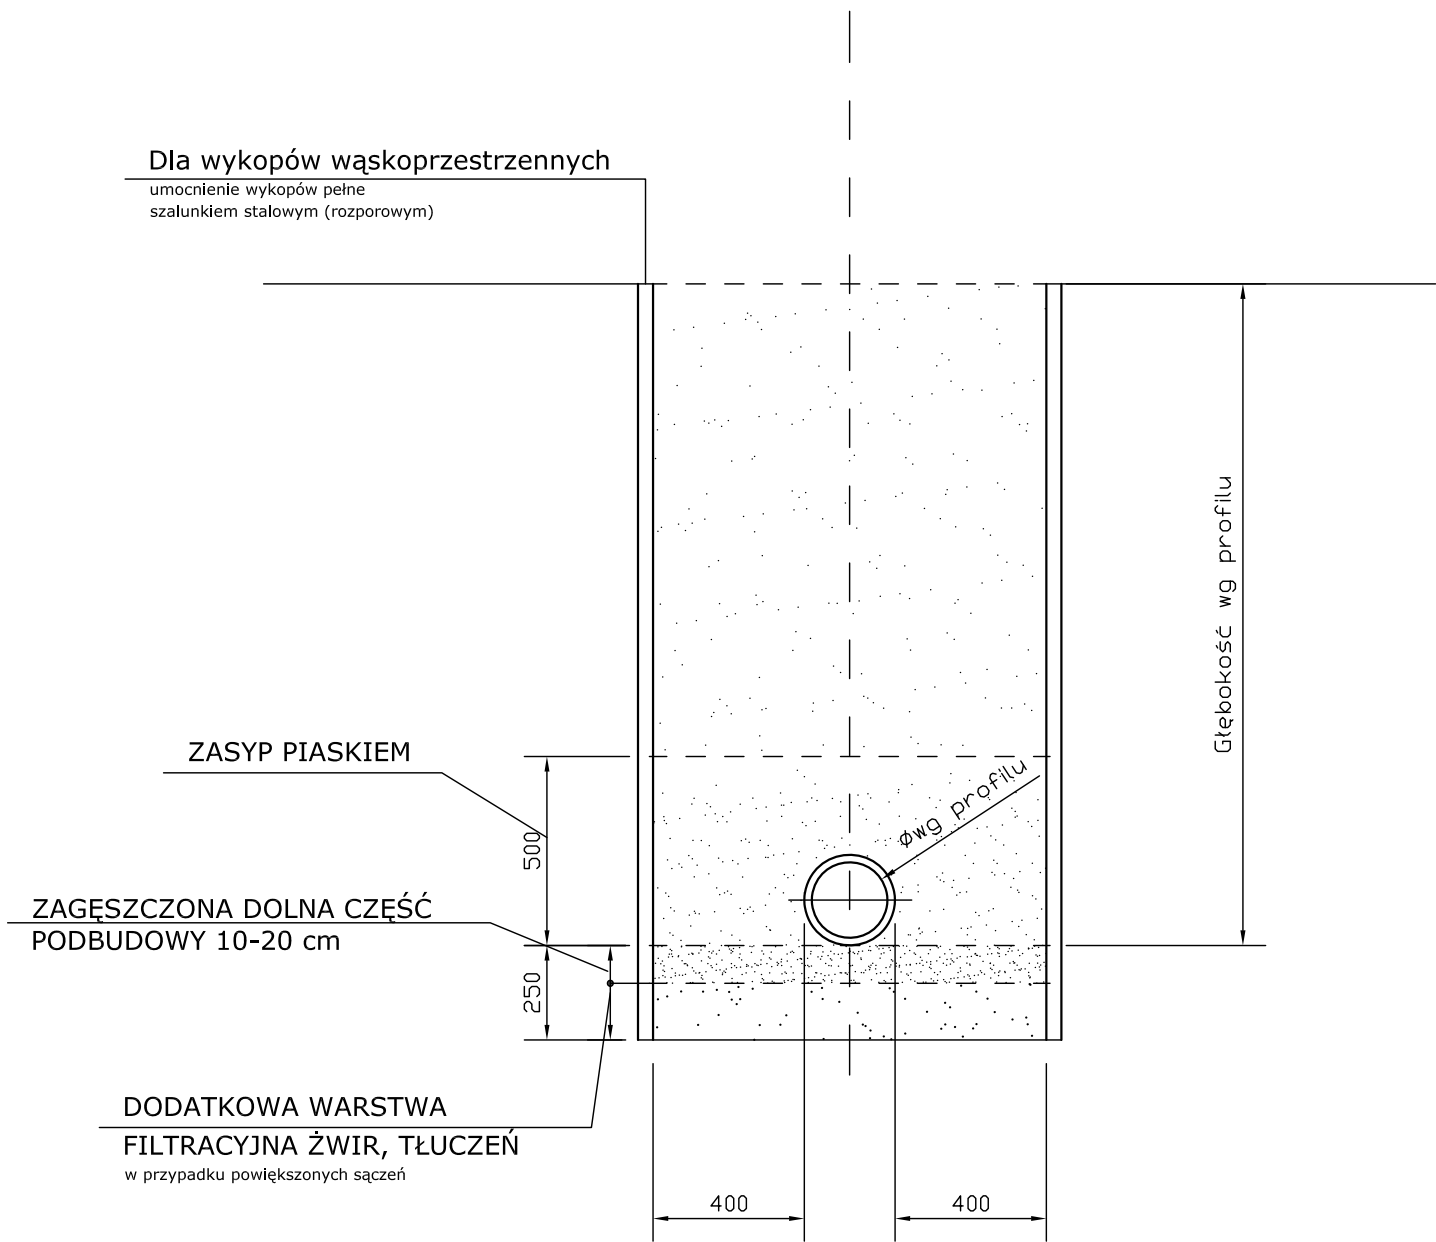

NADZORY BUDOWLANE, KOSZTORYSOWANIE, PROJEKTY			
mgr inż. JANINA URBAN ul. Krótka 6, 34 - 471 Ludźmierz			
Projekt:	Budowa sieci kanalizacji sanitarnej przy Al. 1000-lecia Nowym Targu		
Adres:	m. Nowy Targ, al. 1000-lecia		Faza: PT
Temat rysunku:	Szczegół zabezpieczenia wykopów		Nr rys. 3
	Imię i Nazwisko	Nr uprawnień	Podpis
Projektował:	mgr inż. Janina URBAN	MAP/0167/PWOS/08	
Opracował:	mgr inż. Wojciech LEŚNICKI		
LUDŹMIERZ, lipiec 2026			