


# KOLEKTOR "S"

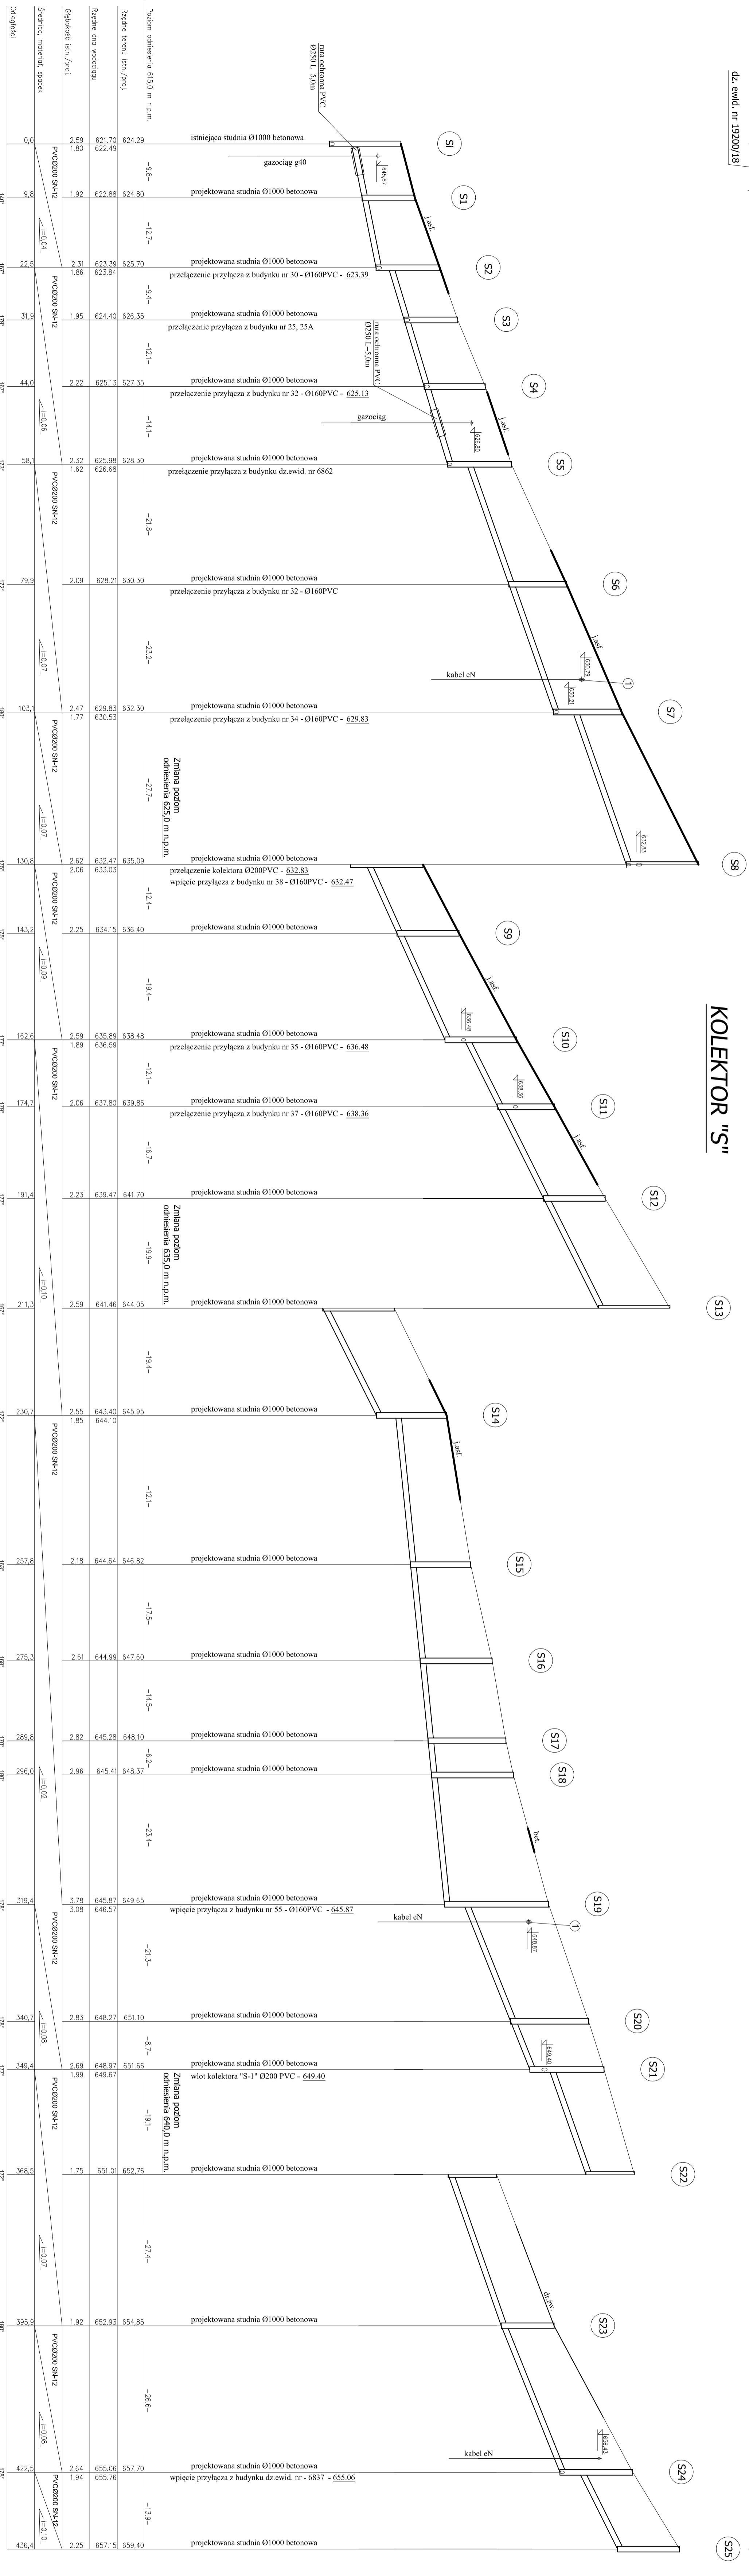

**Oznaczenia:**

- 100° zmiiana kierunku kanalizacji pod kątem 100° w prawo
- 100° zmiiana kierunku kanalizacji pod kątem 100° w lewo

<b>NADZORY BUDOWLANE, KOSZTORYSOWANIE, PROJEKTY</b>	
mgr inż. JAWINA URBAN ul. Kołłątaja 6-34-471 Lublinierz	
Projekt:	Budowa kanalizacji sanitarnej w ul. Wilkowa w Nowym Targu
Adres:	Nowy Targ, ul. Wilkowa
Temat projektu:	Projekt podbudowy kanalizacji sanitarnej - kolektor S
Projektant:	mgr inż. Jarosław MAPOŹIŃSKI
Sprowadzi:	mgr inż. Dariusz Andrzej JARCON MAPOŹIŃSKI/POCS05
Opracował:	mgr inż. Wojciech LESNICKI
Skala: 1:100/500	
LUDZIMIERZ, grudzień 2015	